

PROYECTO:




FIRMA AUTORIZADA:
X

ESCALA: ESC 1:50 FECHA: OCTUBRE 2018


CONTENIDO DE LA HOJA:
PLANTA NIVEL 3
ILUMINACION Y MUEBLES

NÚMERO DE LA HOJA:
3

FASE DEL PROYECTO:

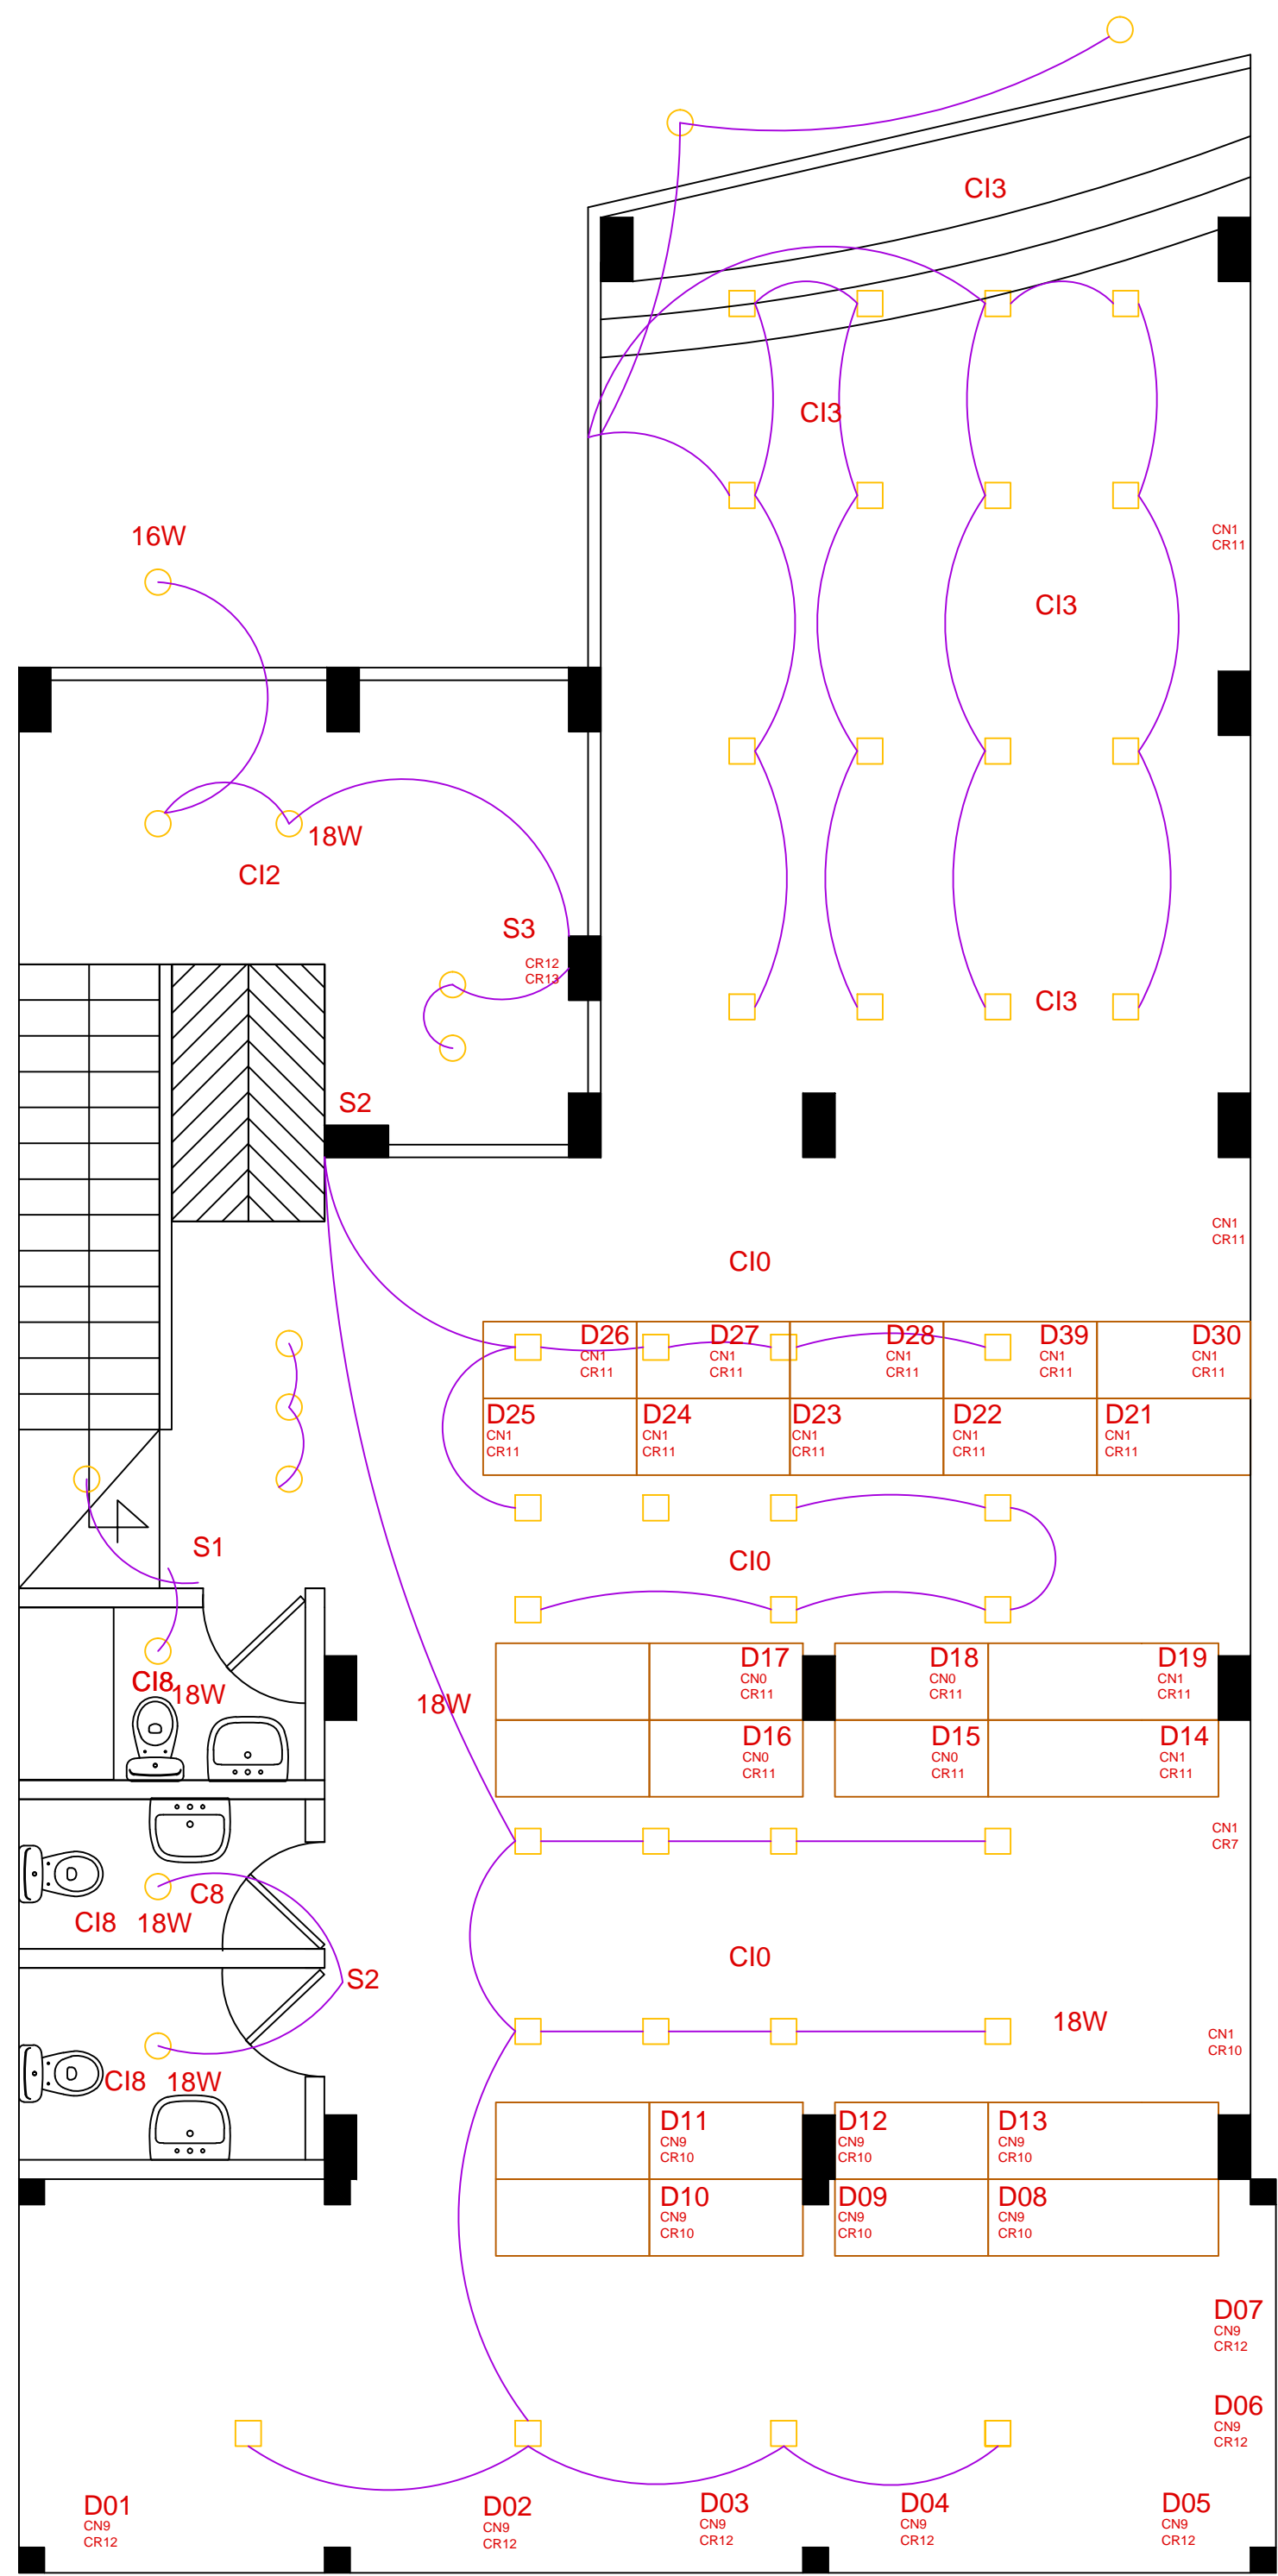


PLANTA NIVEL 1

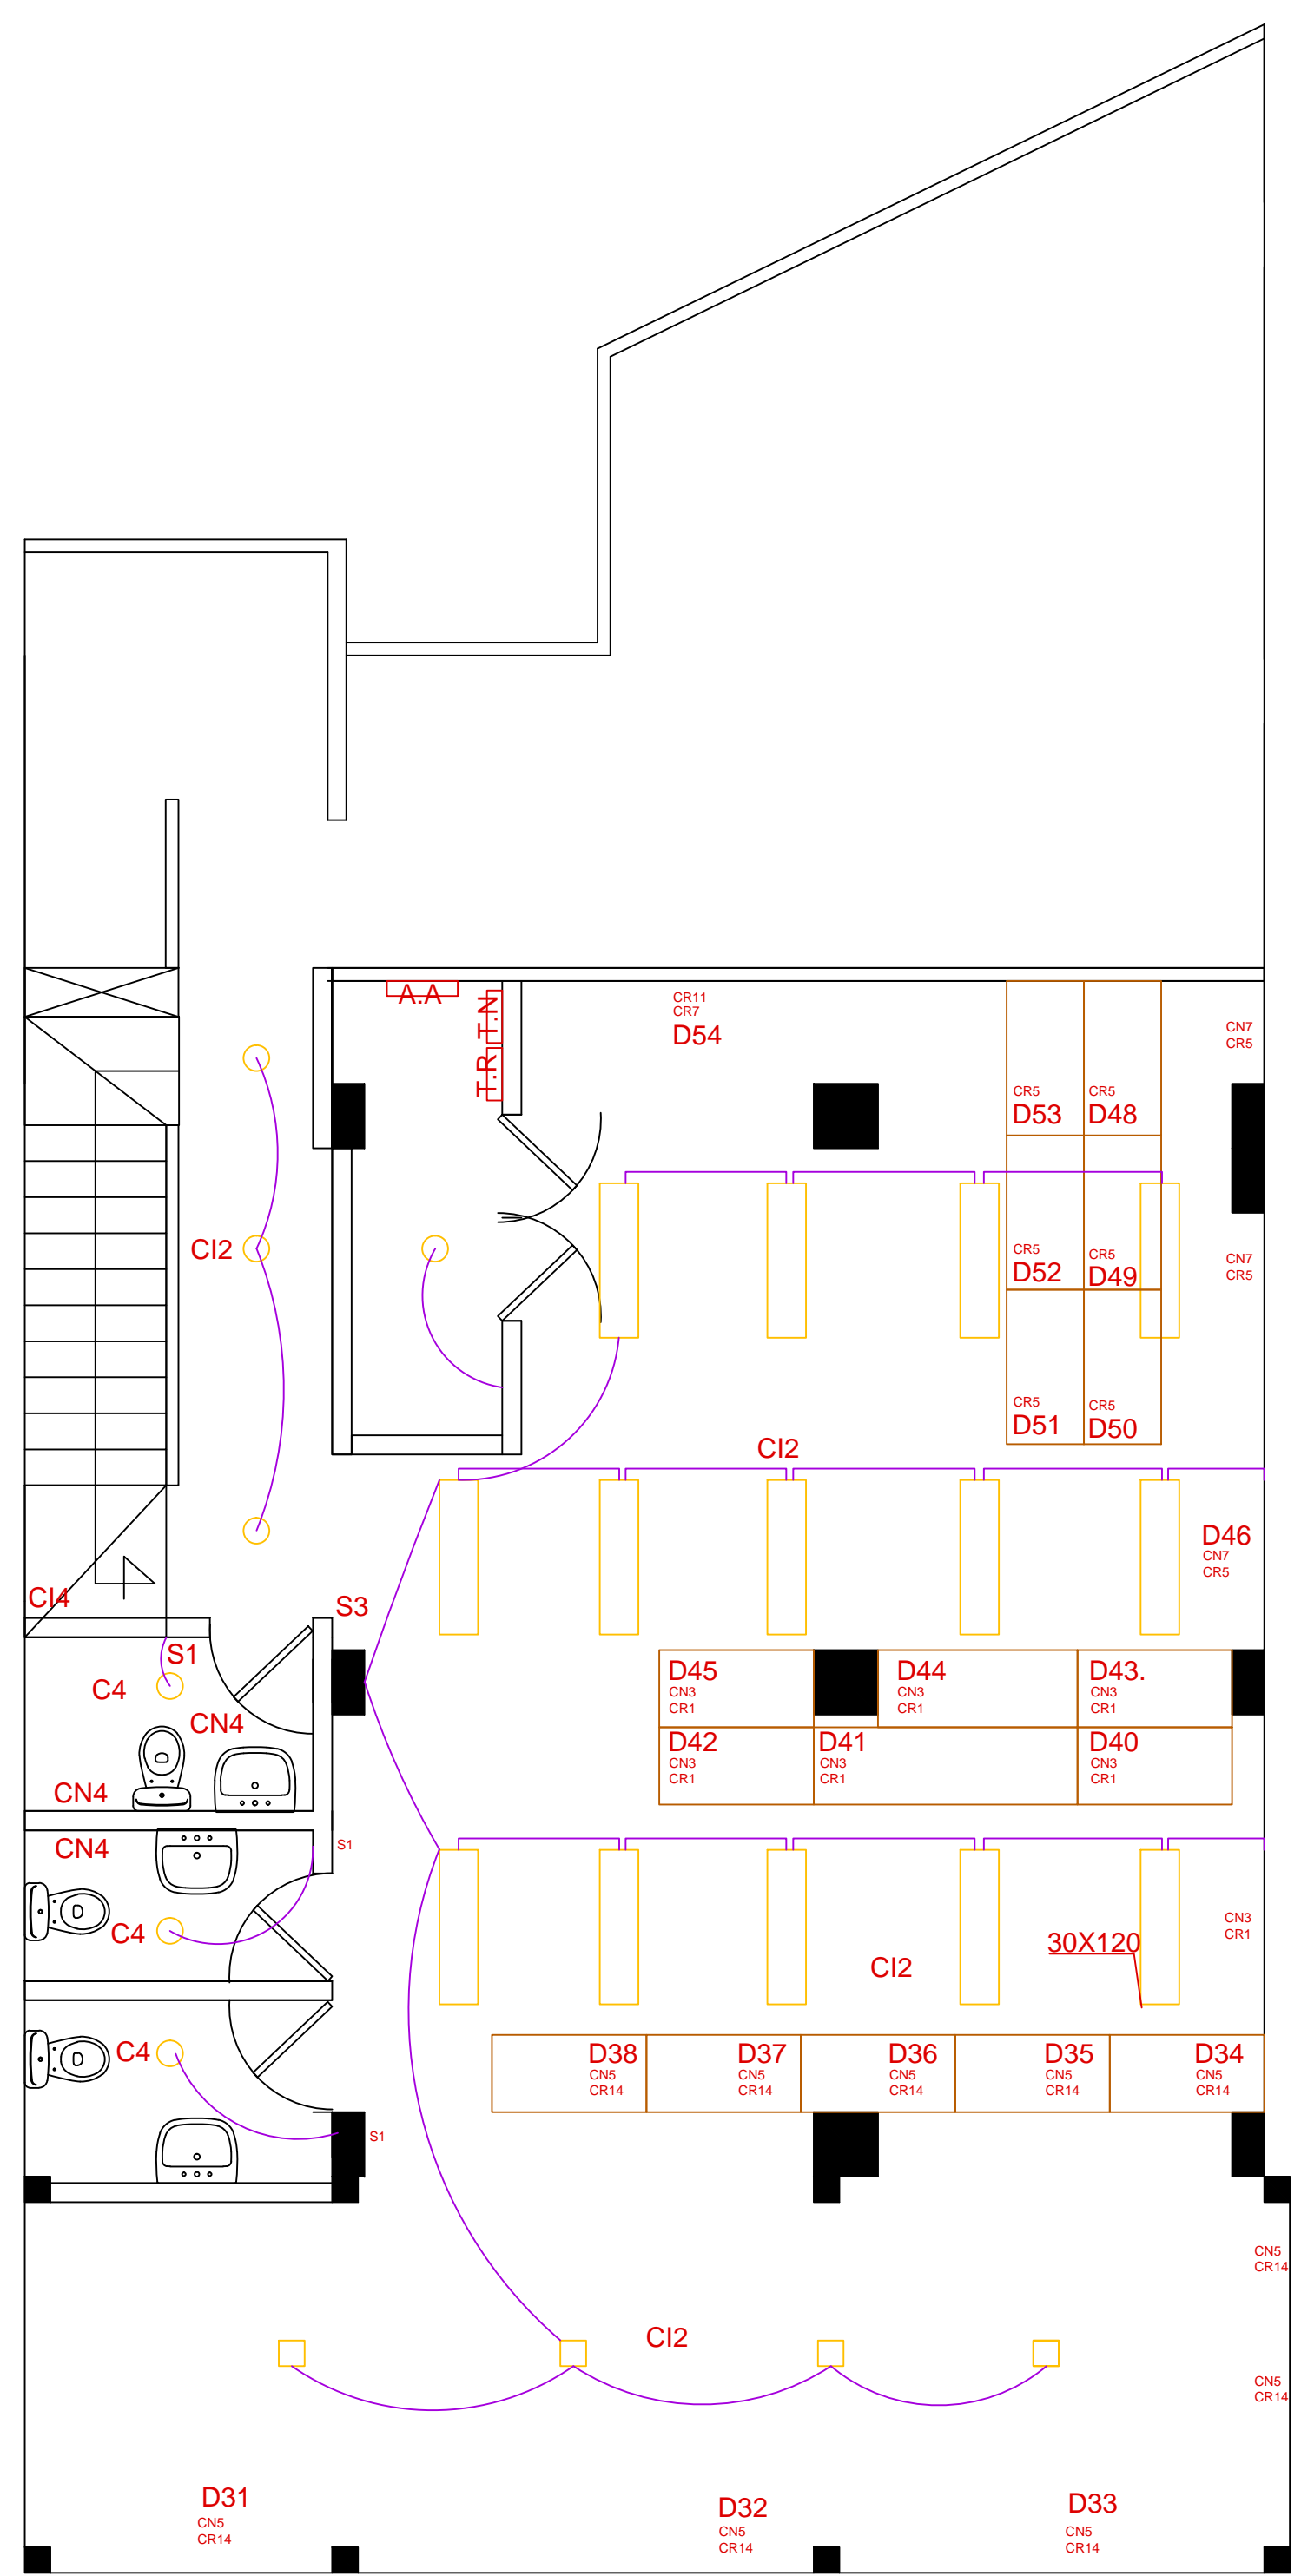


PLANTA NIVEL 2


PROYECTO:

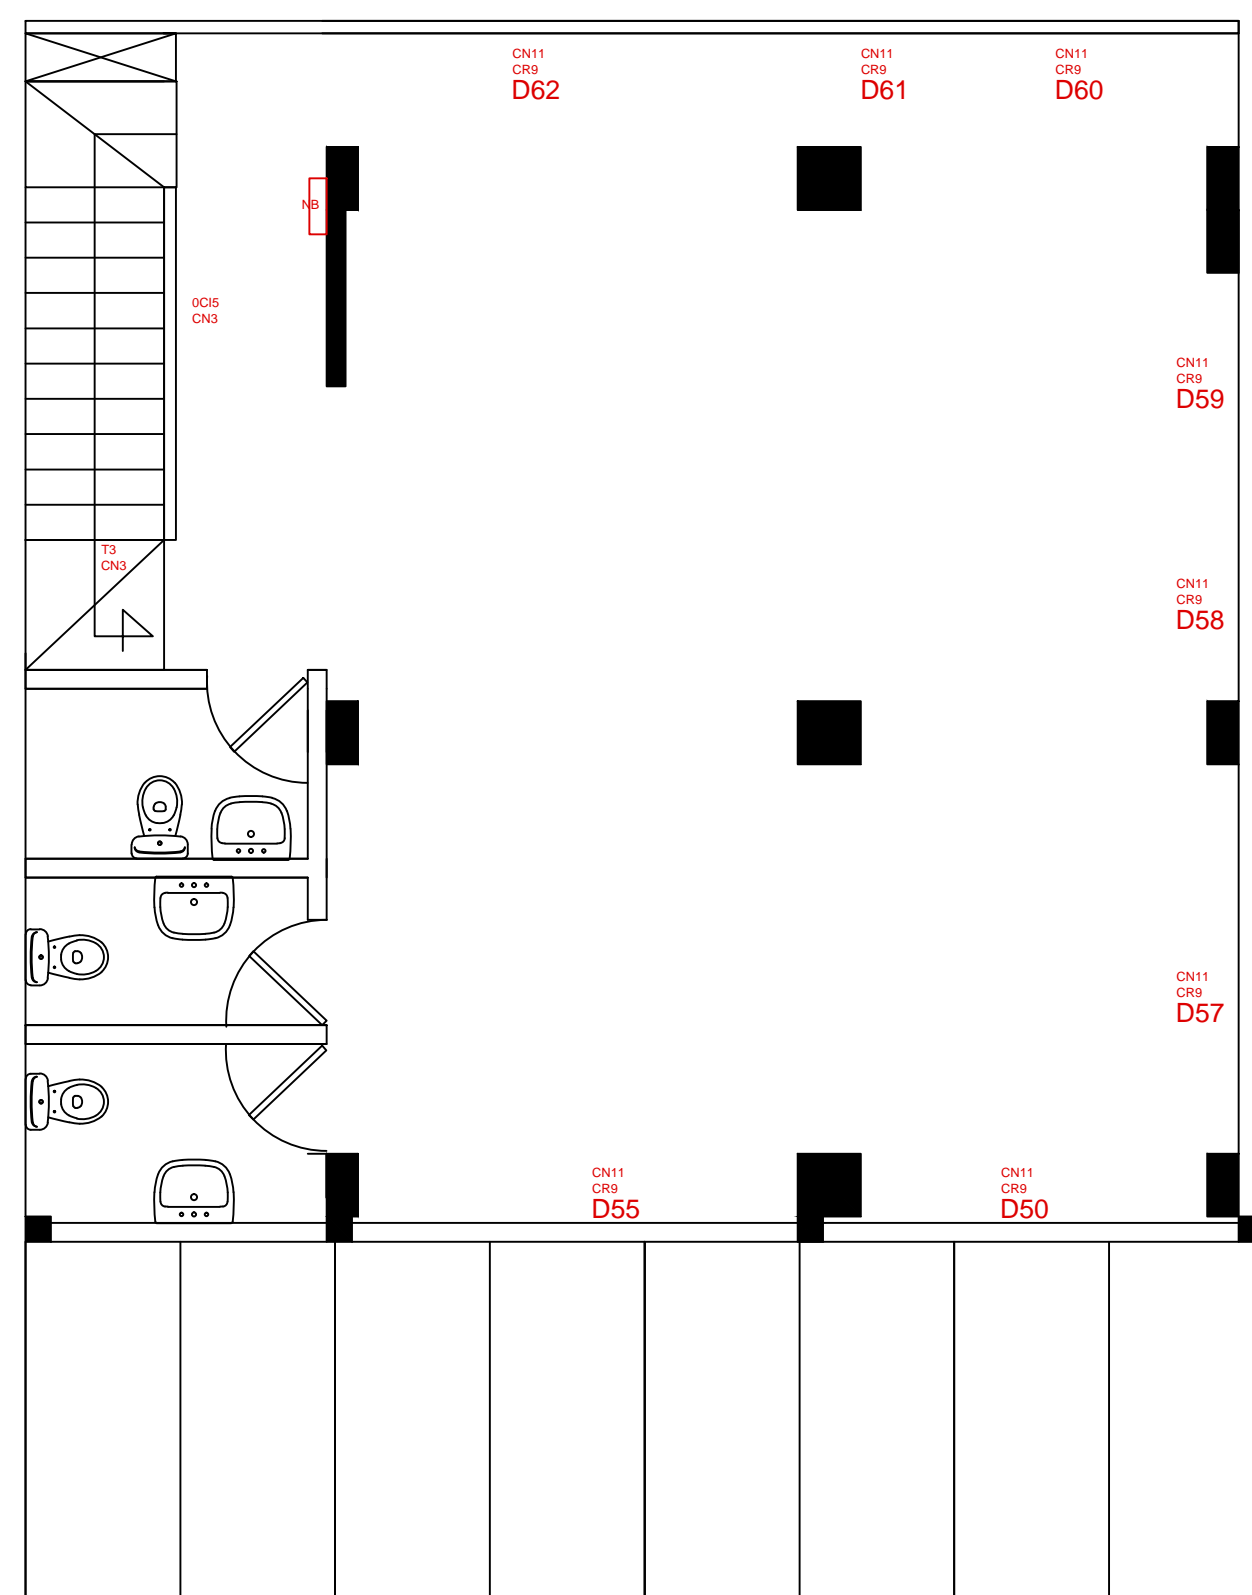

PLANTA NIVEL 3

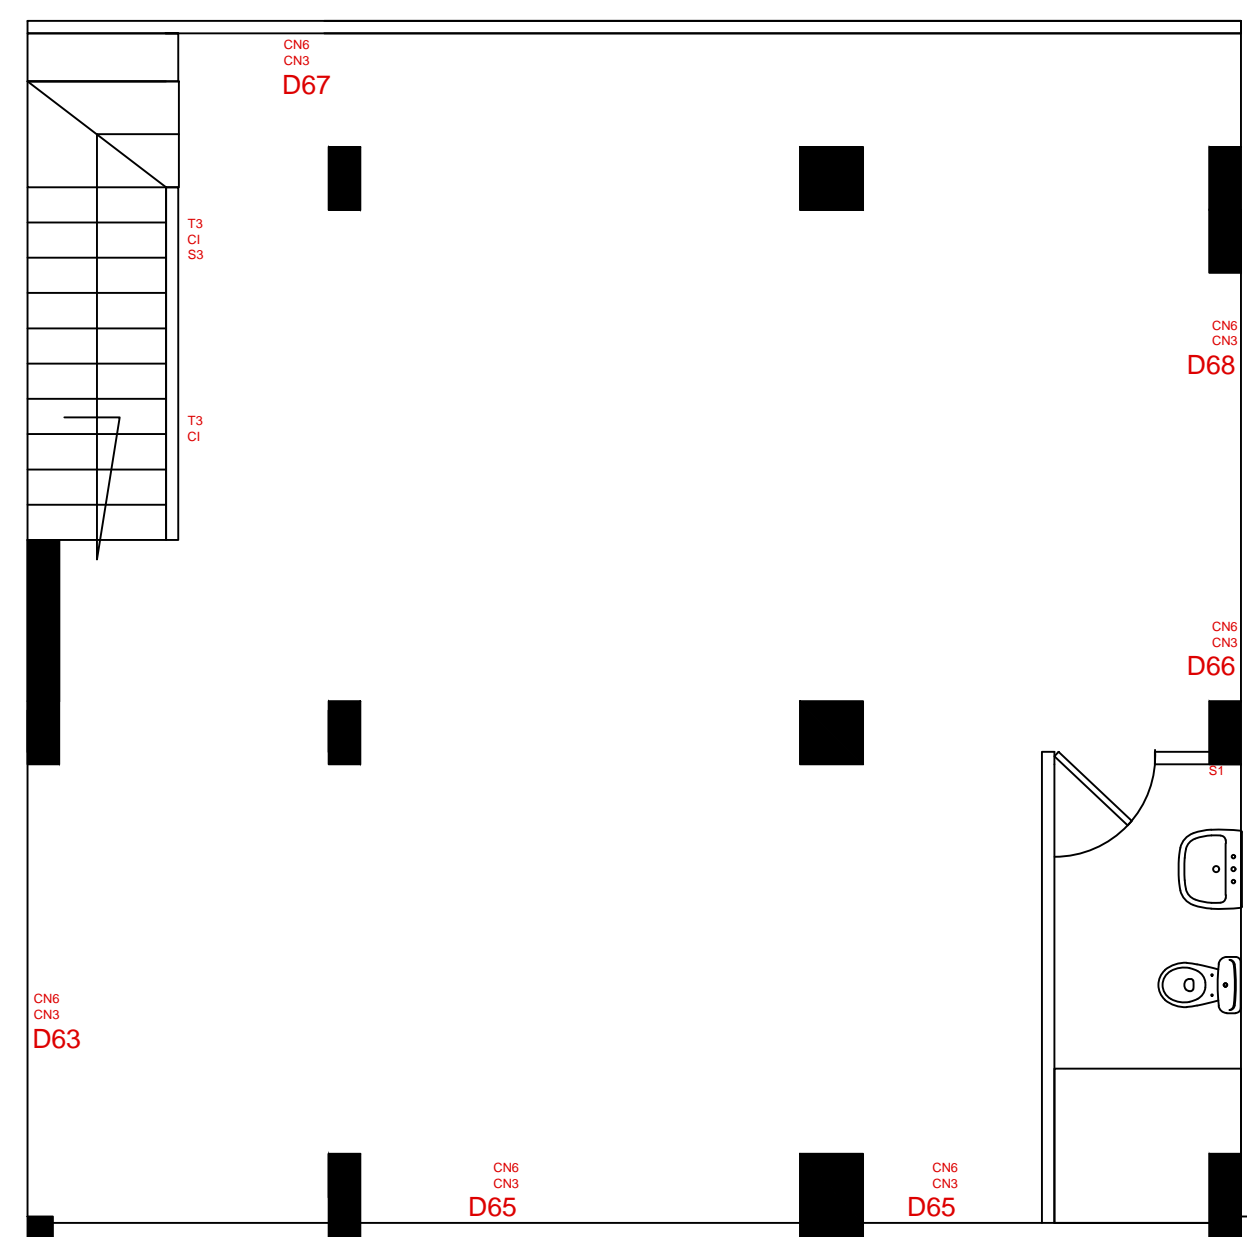

PLANTA NIVEL 4

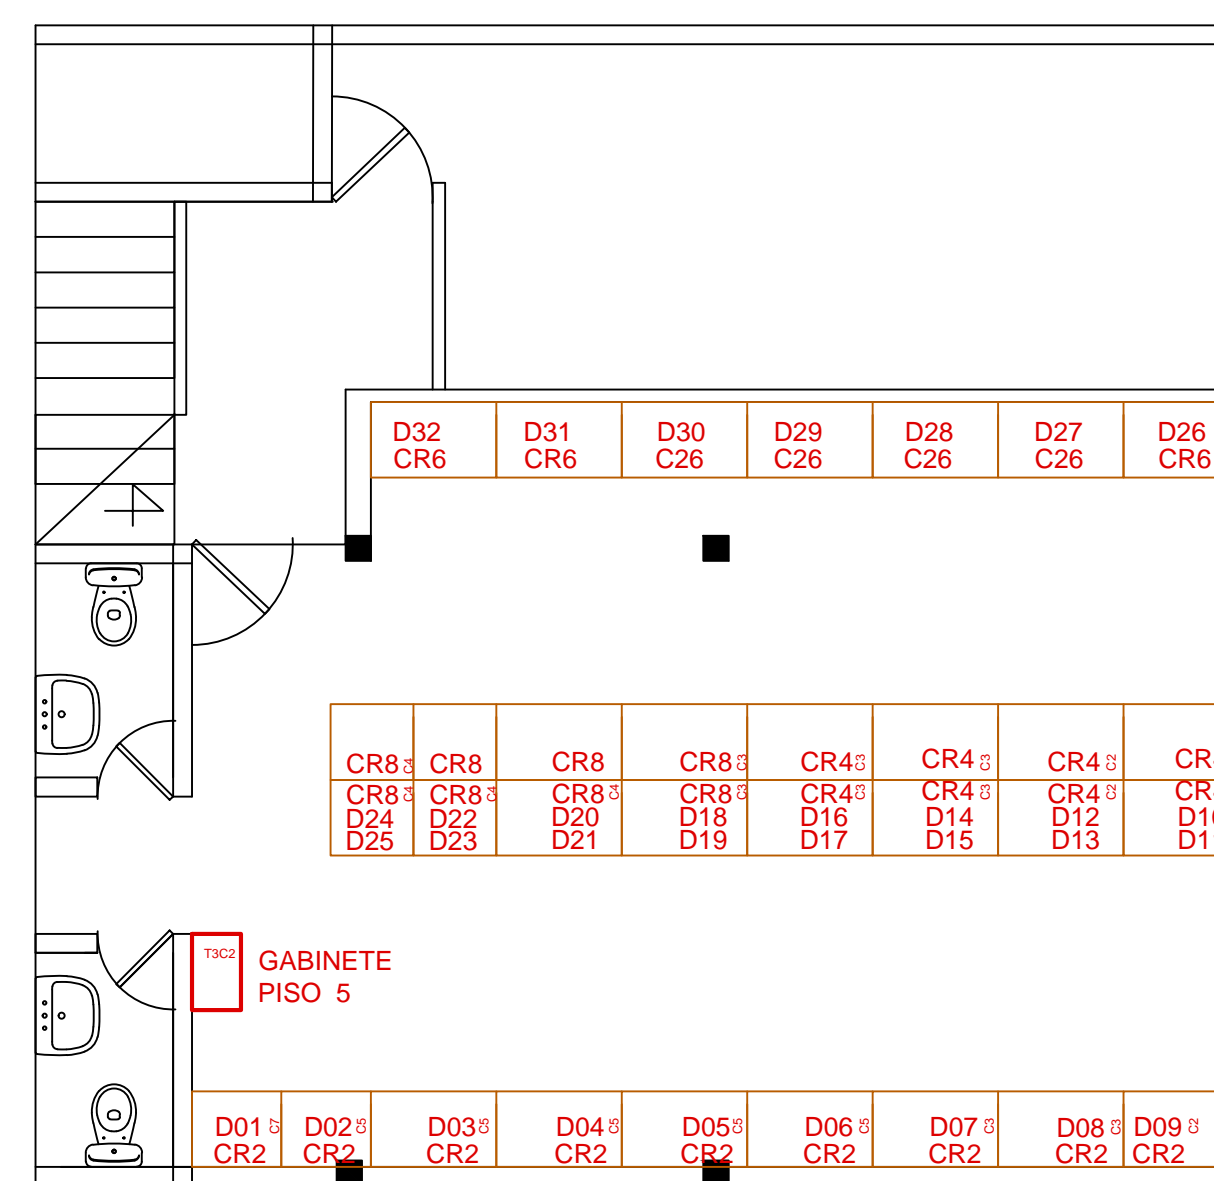

PLANTA NIVEL 5

FIRMA AUTORIZADA:
X

ESCALA: ESC 1:50 FECHA: OCTUBRE 2018

CONTENIDO DE LA HOJA:
PLANTA NIVEL 3
RED DATOS, NORMAL Y
REGULADA

NÚMERO DE LA HOJA:
3 - A

FASE DEL PROYECTO: